



ΕΦΗΜΕΡΙΣ ΤΗΣ ΚΥΒΕΡΝΗΣΕΩΣ

ΤΗΣ ΕΛΛΗΝΙΚΗΣ ΔΗΜΟΚΡΑΤΙΑΣ

ΤΕΥΧΟΣ ΤΕΤΑΡΤΟ **Αρ. Φύλλου 350**

2 Μαΐου 1997

ΠΕΡΙΕΧΟΜΕΝΑ

ΑΝΑΔΑΣΩΣΕΙΣ

ΑΠΟΦΑΣΕΙΣ

Αριθ. Ζα/1149 (1)

Κήρυξη ως αναδασωτέας έκτασης πέντε (5) στρεμ. στη θέση «Αγιώργης και Τρούτσι Περιφέρειας Κοινότητας Καθολικού-Αιγιαλείας του Νομού Αχαΐας.

Ο ΑΝΑΠΛΗΡΩΤΗΣ ΠΕΡ/ΚΟΥ Δ/ΝΤΗ Ν. ΑΧΑΪΑΣ

Έχοντας υπόψη:

1. Το άρθρο 117 παρ. 3 του Συντ/τος της χώρας.

2. Τις διατάξεις του Ν. 3200/55 «περί διοικητικής αποκέντρωσης όπως τροποποιήθηκε και συμπληρώθηκε μεταγενέστερα με το Ν.Δ. 532/1970.

3. Τις διατάξεις του Ν. 998/1979 «περί προστασίας των δασών και των δασικών εν γένει εκτάσεων της χώρας» και συγκεκριμένα:

α) Του άρθρου 41 παρ. 1

β) Του άρθρου 38 παρ. 1

γ) Του άρθρου 70 παρ. 3 Ν. 998/79 όπως συμπληρώθηκε με Ν. 2040/92.

4. Τις διαταγές του Υπουργείου Γεωργίας:

α) 160417/1180/8.7.80, β/182447/3049/24.9.80.

5) Τις διατάξεις του Ν. 2218/1994 «περί Νομαρχιακής Αυτοδιοίκησης, όπως συμπληρώθηκε με Νόμο 2240/1994 και τις όμοιες του άρθρου 12 Ν. 2307/1995.

6. Τις αριθμ. 1792/31.3.1997 και Ζα/1109/3.4.97 προτάσεις του Δασαρχείου Αιγίου και της Δ/νσης Δασών αντίστοιχα, «περί κηρύξεως αναδασωτέας της αναφερομένης στο θέμα εκτάσεως», αποφασίζουμε:

Κηρύσσουμε αναδασωτέα, με σκοπό την αποκατάσταση, με φυσική αναγέννηση, της δασικής βλάστησης, που καταστράφηκε από πυρκαγιά που έγινε στις 10.2.1997 από άγνωστη μέχρι σήμερα αιτία τη δημόσια δασική έκταση πεύκης και αειφύλλων πλατυφύλλων εμβαδού πέντε (5) στρεμμάτων στη θέση Αγιώργης και Τρούτσι Κοινότητας Καθολικού-Αιγιαλείας και προσδιορίζεται από τα στοιχεία ΑΒΓΔΑ όπως φαίνονται στο συνημμένο διάγραμμα, το οποίο αποτελεί αναπόσπαστο μέρος της απόφασης αυτής και έχει όρια:

Ανατολικά: Γύρωθεν με δημόσιο πευκοδάσος.

Δυτικά: Γύρωθεν με δημόσιο πευκοδάσος.

Βόρεια: Γύρωθεν με δημόσιο πευκοδάσος.

Νότια: Γύρωθεν με δημόσιο πευκοδάσος.

Η παρούσα ισχύει μετά τη δημοσίευσή της στην Κοινότητα Καθολικού-Αιγιαλείας, σύμφωνα με το άρθρο 37 του Ν. 3200/55.

Η απόφαση αυτή να δημοσιευθεί στην Εφημερίδα της Κυβερνήσεως.

Πάτρα, 4 Απριλίου 1997

Με εντολή Γεν. Γραμματέα Περιφέρειας
Ο Αναπληρωτής Περ/κού Δ/ντή
ΣΤΕΦ. ΦΑΡΔΕΛΛΑΣ

Χάρτης κλίμακας 1:50000
Κοινότητας Καθολικού
+ καλλιέργεια έκτασης

Ο ΣΥΝΤΑΞΑΣ
[illegible]
Κων. Φιλιππόπουλος
Δασοπόνος

Συνημμένο στην υπ' αριθμ. Ζα/1109/Α.Α.Σ. απόφαση του Αν. Περ. Δ/ντή Αχαΐας
Τοπογραφικό Διάγραμμα καλλιέργειας Δημόσιας Δασικής έκτασης στη Χαλέπιον Πεύκης θέση Αη Γιώργης - Τρούπες περιφ. κοιν. Καθολικού Αχαΐας την 10-11-12/2/1997

Δημόσιο Πευκόδασος

Β
Γ
Α
Δ
50μ.
105[g]
100μ.
26[g]
50μ.
105[g]
100μ.
26[g]

Δημόσιο Πευκόδασος
Δημόσιο Πευκόδασος
Δημόσιο Πευκόδασος

Εμβαδό 5 στρέμ.
Κλίμακα 1:100
ΑΒΓΔΑ: καλλιέργεια έκτασης

Θεωρήθηκε
Αίγιο 31/3/97
Ο Δασάρχης α.α.
[illegible]
Αντώνης Κοιλπεζώνιας
Δασολόγος

Θεωρήθηκε
Πάτρα 24-4-97
ΕΓΓ
Ο Αν. Περ. Δ/ντής Αχαΐας
Στέφανος Φαρδέλλας

ΠΟΛΕΟΔΟΜΙΑ

ΑΠΟΦΑΣΕΙΣ

Αριθ. 400 (2)

Τροποποίηση του εγκεκριμένου ρυμοτομικού σχεδίου της πόλης Βέροιας Ν. Ημαθίας στο Ο.Τ. 211.

Ο ΝΟΜΑΡΧΗΣ ΗΜΑΘΙΑΣ

Έχοντας υπόψη:

1. Το Ν. Δ/γμα της 17.7.1923 (ΦΕΚ 228 Α/16.8.1923) «περί σχεδίων πόλεων κ.λ.π.».

2. Το Δ/γμα της 3.4.1929 (ΦΕΚ 155 Α/22.4.1929) «περί Γ.Ο.Κ. του κράτους» και ειδικότερα το άρθρο 21 αυτού.

3. Το Π.Δ. 183/1986 (ΦΕΚ 70 Α/5.6.1986) «Έγκριση τροποποιήσεων σχεδίων πόλεων και καθορισμός όρων και περιορισμών δόμησης από τους Νομάρχες».

4. Τις με αριθμ. 314/95 και 563/96 αποφάσεις του Δημοτικού Συμβουλίου Βέροιας.

5. Τις ενστάσεις που υποβλήθηκαν κατά της πρότασης τροποποίησης.

6. Το γεγονός ότι τηρήθηκε η προβλεπόμενη διαδικασία δημοσιοποίησης κ.λ.π της πρότασης τροποποίησης.

7. Την από 4.3.1997 θετική γνωμοδότηση του Συμβουλίου Χ.Ο.Π.Ν. Ημαθίας, όπως αυτή διατυπώνεται στο 1ο πρακτικό του, πράξη πρώτη.

δ) Τις διατάξεις του άρθρου 29Α του Ν. 2081/1992 (ΦΕΚ 154Α'), αποφασίζουμε:

1. Εγκρίνεται η τροποποίηση του εγκεκριμένου ρυμοτομικού σχεδίου της πόλης Βέροιας, στο Ο.Τ. 211 με την απομείωση τμήματος του Α.Κ.Χ. πέριξ του Ι. Ναού της Αγίας Άννας υπέρ της ιδιοκτησίας από την οποία προέρχεται όπως φαίνεται στο στο διάγραμμα που συνοδεύει την απόφαση αυτή και αποτελεί αναπόσπαστο μέρος της.

2. Από τις διατάξεις της απόφασης αυτής δεν προκαλείται δαπάνη σε βάρος του Προϋπολογισμού του Δήμου Βέροιας, ούτε του κρατικού προϋπολογισμού.

3. Η απόφαση αυτή με το διάγραμμα που τη συνοδεύει, να δημοσιευθεί στην Εφημερίδα της Κυβερνήσεως και να έχει ισχύ από τη δημοσίευσή της.

Κατά της απόφασης αυτής επιτρέπεται, σύμφωνα με την παρ. 12 του άρθρου 18 του Ν. 2218/1994 προσφυγή, για την παράβαση του Νόμου, στο Γενικό Γραμματέα της Περιφέρειας, εντός αποκλειστικής προθεσμίας τριάντα (30) ημερών από τη δημοσίευσή της.

Βέροια, 1 Απριλίου 1997

Ο Νομάρχης

ΑΝΤΩΝΙΟΣ ΜΑΡΚΟΒΙΤΗΣ

ΤΟΠΟΓΡΑΦΙΚΟ ΔΙΑΓΡΑΜΜΑ

ΚΛΙΜΑΚΑ 1:200

ΥΠΟΜΝΗΜΑ

ΚΤΗΜΑΤΟΛΟΓΙΟΝ

ΒΕΒΑΙΩΣΗ

14-05-96

ΒΕΒΑΙΩΣΗ

ΒΕΡΟΙΑ

40° 45΄
-1° 15΄


ΟΤΓ 206

ΟΤΓ 209

ΟΤΓ 212

οδος Ηρας

οδος Μαλακουση

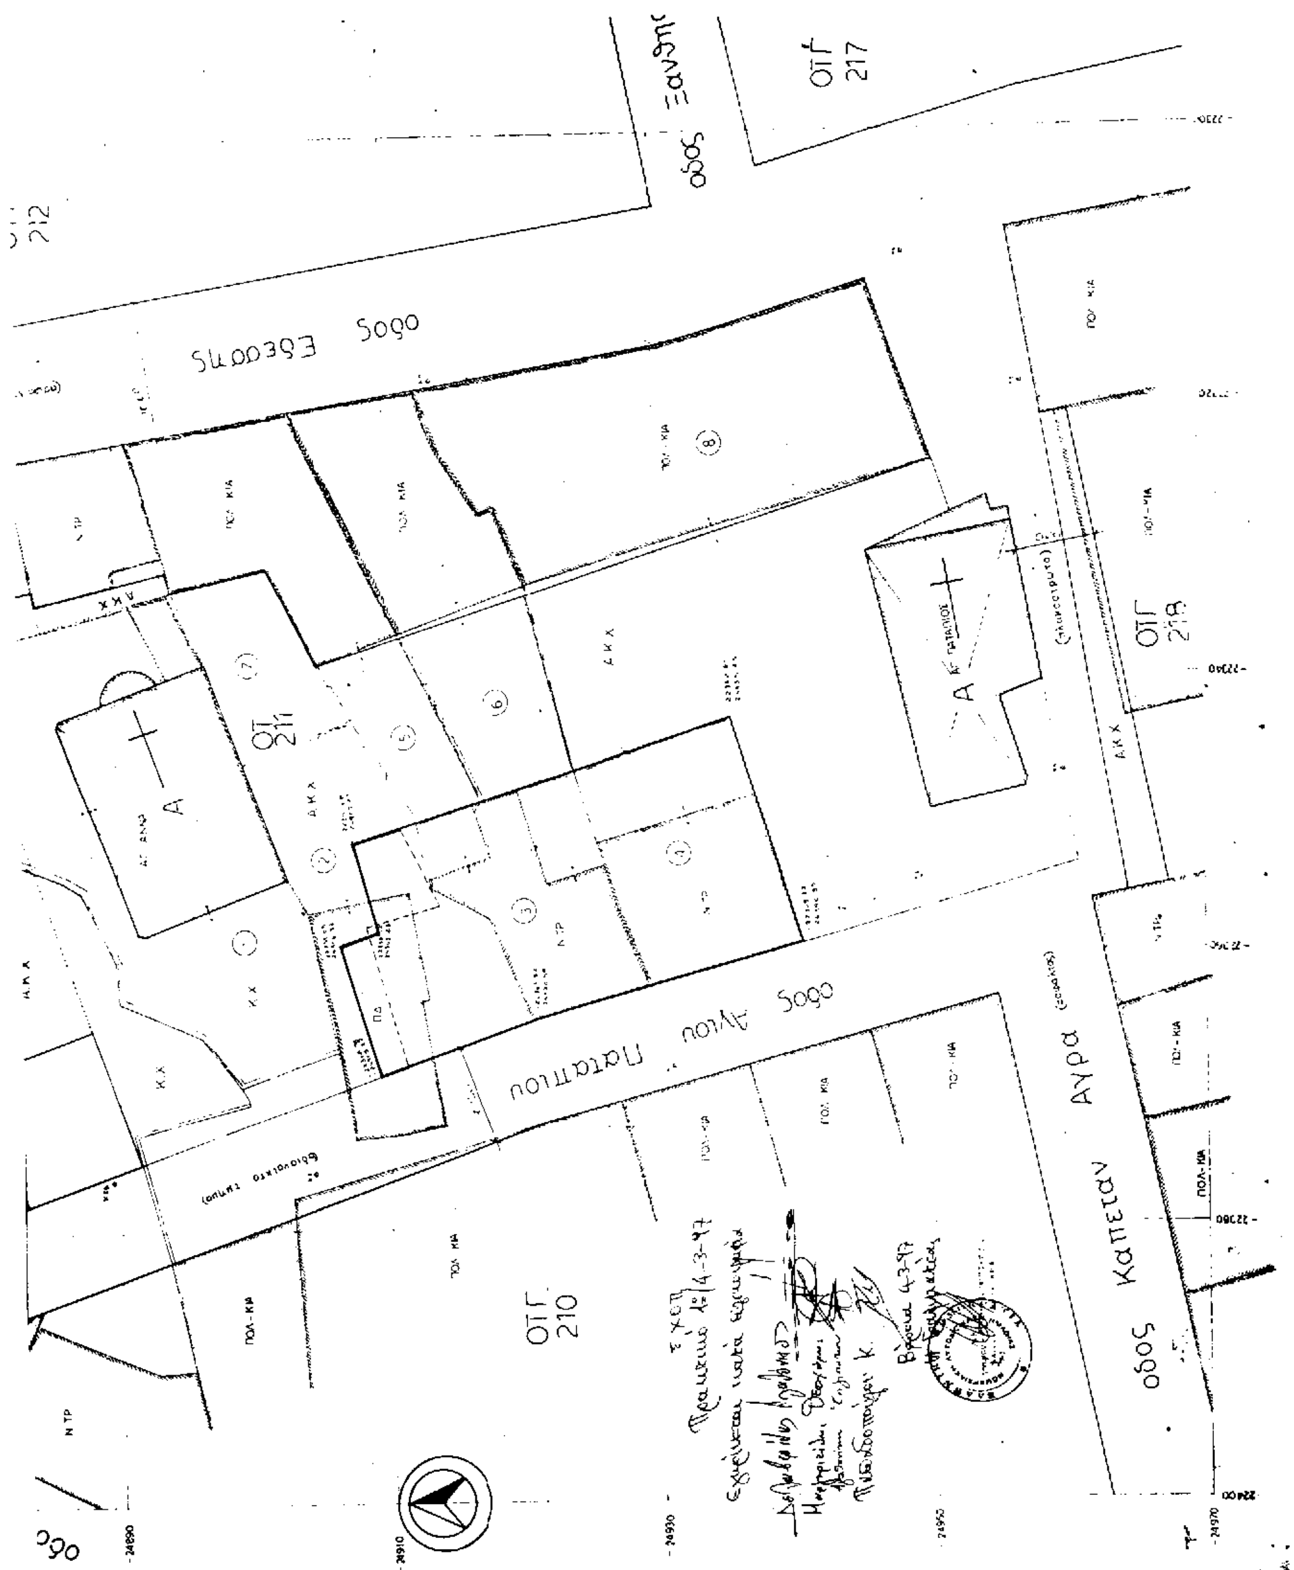

οδος Ξανθης
ΟΤ Γ 217
οδος Εξεδρας
ΟΤ Γ 218
ΟΤ Γ 211
οδος Αγιου Παταπιου
οδος Καπεταν Αγρα
ΟΤ Γ 210

Αριθ. 398 (3)

Τροποποίηση του εγκεκριμένου ρυμοτομικού σχεδίου του οικισμού Μακροχωρίου Ν. Ημαθίας στο Ο.Τ. 35.

Ο ΝΟΜΑΡΧΗΣ ΗΜΑΘΙΑΣ

Έχοντας υπόψη:

1. Το Ν. Δ/γμα της 17.7.1923 (ΦΕΚ 228 Α/16.8.1923) «περί σχεδίων πόλεων κ.λ.π.».

2. Το Δ/γμα της 3.4.1929 (ΦΕΚ 155 Α/22.4.1929) «περί Γ.Ο.Κ. του κράτους» και ειδικότερα το άρθρο 21 αυτού.

3. Το εγκεκριμένο σχέδιο του οικισμού Μακροχωρίου, οριστική διανομή του Υπ. Γεωργίας έτους 1958.

4) Το Ν.Δ/γμα 1087/1971 (ΦΕΚ 220Α/1971) που τροποποιεί τον Α.Ν. 314/1968 «περί παροχής στο Υπ. Βορείου Ελλάδος και τους Νομάρχες αρμοδιότητας επί θεμάτων εγκρίσεως επεκτάσεως ή τροποποιήσεως σχεδίων πόλεων και οικισμών».

5) Τη με αριθμ. 238/96 απόφαση του Κοινοτικού Συμβουλίου Μακροχωρίου.

6) Την από 4.3.1997 γνωμοδότηση του Συμβουλίου ΧΟΠ Ν. Ημαθίας όπως αυτή διατυπώνεται στο 1ο πρακτικό του (πράξη τέταρτη).

7) Τις διατάξεις του άρθρου 29Α του Ν. 2081/1991 (ΦΕΚ 154Α), αποφασίζουμε:

Εγκρίνεται η τροποποίηση του εγκεκριμένου ρυμοτομικού σχεδίου του οικισμού Μακροχωρίου στο Ο.Τ. 35 με μετατόπιση της ρυμοτομικής γραμμής του δρόμου που διασχίζει το Ο.Τ. αυτό, όπως φαίνεται στο διάγραμμα που συνοδεύει την απόφαση αυτή και αποτελεί αναπόσπαστο μέρος της. Η απόφαση μαζί με το διάγραμμα που τη συνοδεύει να δημοσιευθούν στην Εφημερίδα της Κυβέρνησης και η ισχύς της αρχίζει από την ημέρα δημοσίευσης.

Από τις διατάξεις δεν προκαλείται δαπάνη σε βάρος του Κρατικού ή του Προϋπολογισμού της Κοινότητας Μακροχωρίου.

Κατά της απόφασης αυτής επιτρέπεται προσφυγή για παράβαση Νόμου, σύμφωνα με το άρθρο 18, παράγρ. 12 του Ν. 2218/1994,εντός αποκλειστικής προθεσμίας (30) ημερών από τη δημοσίευσή της, ενώπιον του Γεν. Γραμματέα της Περιφέρειας.

Κατά τα λοιπά εφαρμόζονται οι διατάξεις του Ν. 3200/1955, όπως ισχύει κάθε φορά.

Η παρούσα να δημοσιευτεί στην Εφημερίδα της Κυβερνήσεως.

Βέροια, 12 Μαρτίου 1997

Ο Νομάρχης

ΑΝΤΩΝΙΟΣ ΜΑΡΚΟΒΙΤΗΣ

ΣΥΝΟΙΚΙΣΜΟΣ ΜΑΚΡΟΧΩΡΙ (Ημαθίας)

ΟΡΙΣΤΙΚΗ ΔΙΑΝΟΜΗ 1958

Τροποποίηση Ρυμοτομικού Σχεδίου στο ΟΤ 35

Κλίμακα 1:500

L=40° 33'

M=-1° 27'

Κλίμακα 1:1000

α/α	Αριθμ. οικοπ.	Εμβαδόν	Ονοματεπώνυμον	[illegible]
1	194	1.980	Τσακιρίδης Νικόλαος	[illegible]
2	195	[illegible]	[illegible]	[illegible]
3	196	[illegible]	[illegible]	[illegible]
4	197	[illegible]	[illegible]	[illegible]
5	198	[illegible]	[illegible]	[illegible]
[illegible]	[illegible]		[illegible]	

Υπόμνημα

———	Ρυμοτομικές γραμμές δρόμων
— — —	Καταργούμενη ρυμοτομική γραμμή
~~	Προτεινόμενη ρυμοτομική γραμμή
194-195-196 197-198	Αριθμός οικοπέδων
35	Αριθμός Οικοδομικού Τετραγώνου

Εμβαδόν Δ-ΙΓ-Ε-Δ [illegible] που προσαρτάται στο 198 οικόπ.

" " ΙΓ-Ζ-Η-ΙΓ 0.030 που αφαιρείται από το 198 οικόπ.

" " Ζ-Θ-Η-Ζ 0.030 που αφαιρείται από το 196 οικόπ.

ΠΡΟΣ ΘΕΣ/ΝΙΚΗ

ΔΙΟΡΘΩΣΕΙΣ ΣΦΑΛΜΑΤΩΝ

(4)

Στο ΦΕΚ 944/Τεύχος Δ'/10.11.1995 στο οποίο δημοσιεύθηκε η 1216/12.10.1995 Απόφαση Νομάρχη Εύβοιας «Τροποποίηση σχεδίου πόλης Χαλκίδας Ν. Εύβοιας, στα Ο.Τ. 840 και 838 συνοικίας Ζ», διορθώνεται το εσφαλμένο «Τροποιούμε το σχέδιο πόλης Χαλκίδας στα Ο.Τ. 640 και 638 της συνοικίας Ζ.... κ.λ.π.» στο ορθό «Τροποποιούμε το σχέδιο πόλης Χαλκίδας στα Ο.Τ. 840 και 838 της συνοικίας Ζ...» κ.λ.π.

(Από τη Νομ/κή Αυτ/ση Εύβοιας)

ΑΠΟ ΤΟ ΕΘΝΙΚΟ ΤΥΠΟΓΡΑΦΕΙΟ